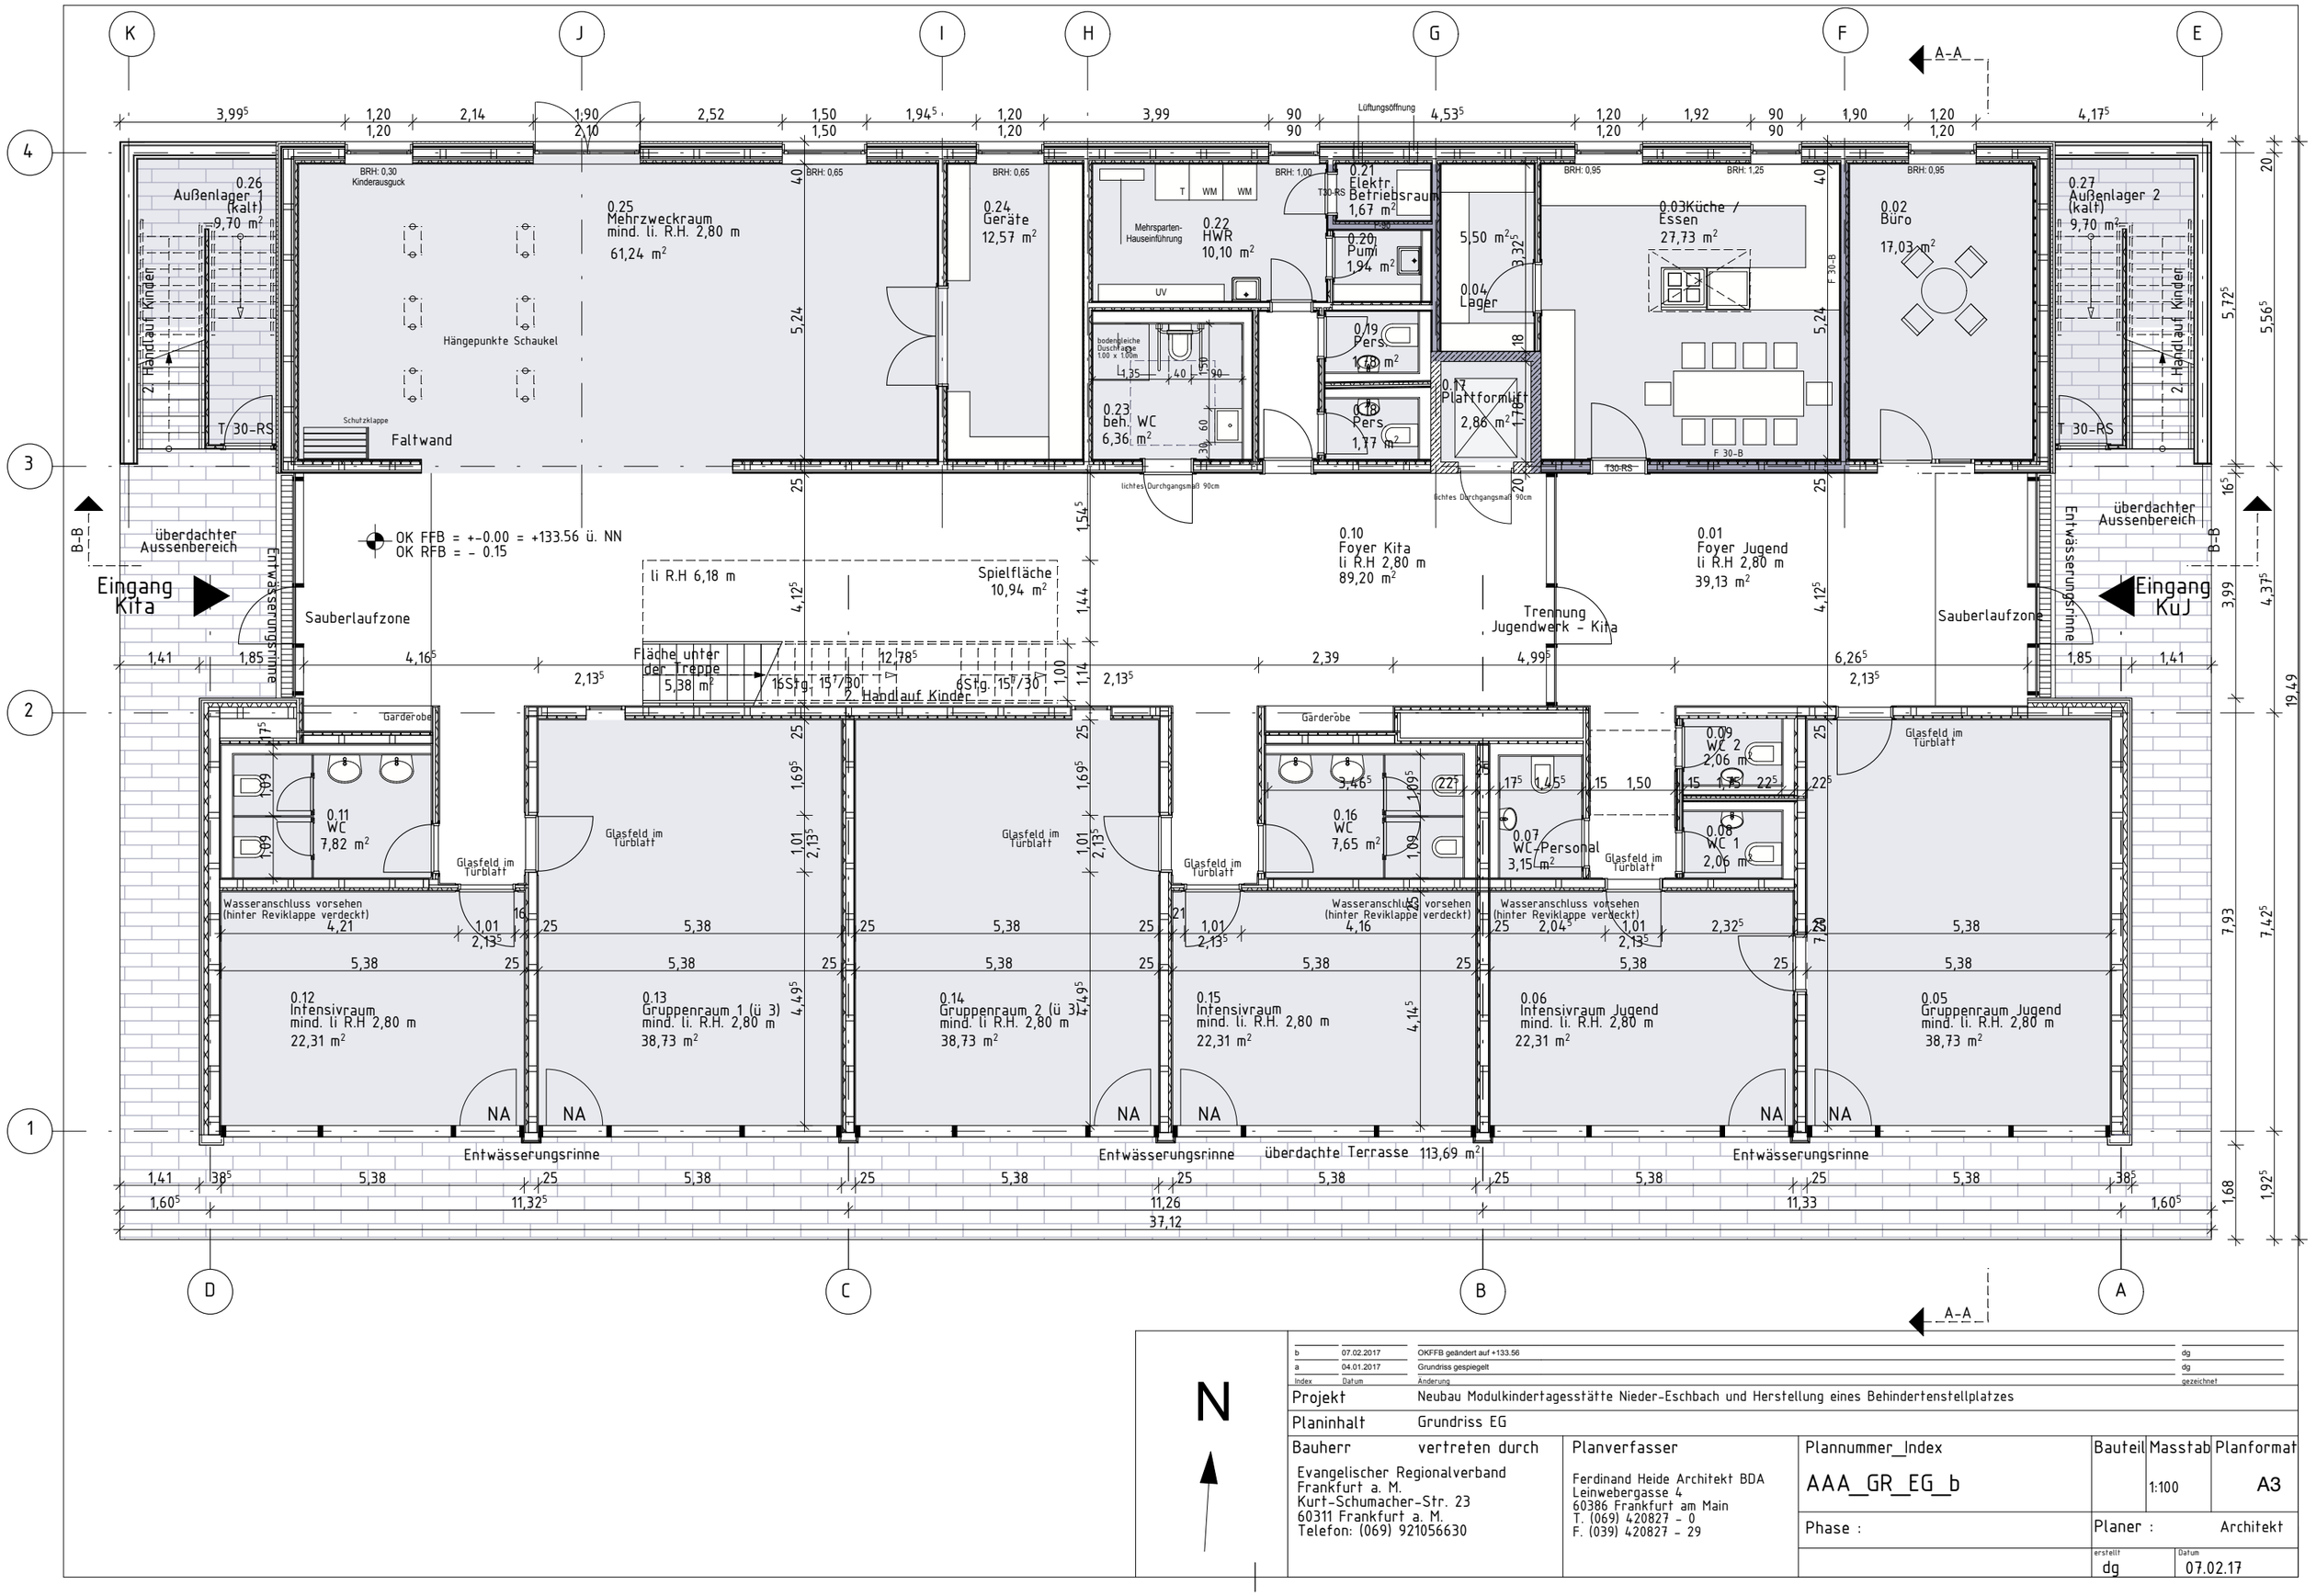

N

Index	Datum	Änderung	gezeichnet
b	07.02.2017	OKFFB geändert auf +133.56	dg
a	04.01.2017	Grundriss gespiegelt	dg

Projekt	Neubau Modulkindertagesstätte Nieder-Eschbach und Herstellung eines Behindertenstellplatzes
Planinhalt	Grundriss EG

Bauherr vertreten durch

Evangelischer Regionalverband
Frankfurt a. M.
Kurt-Schumacher-Str. 23
60311 Frankfurt a. M.
Telefon: (069) 921056630

Planverfasser

Ferdinand Heide Architekt BDA
Leinwebergasse 4
60386 Frankfurt am Main
T. (069) 420827 - 0
F. (039) 420827 - 29

Plannummer_Index	Bauteil	Masstab	Planformat
AAA_GR_EG_b		1:100	A3
Phase :	Planer :		Architekt
	erstellt: dg	Datum: 07.02.17	